


Planta 1er piso tipo


1:100

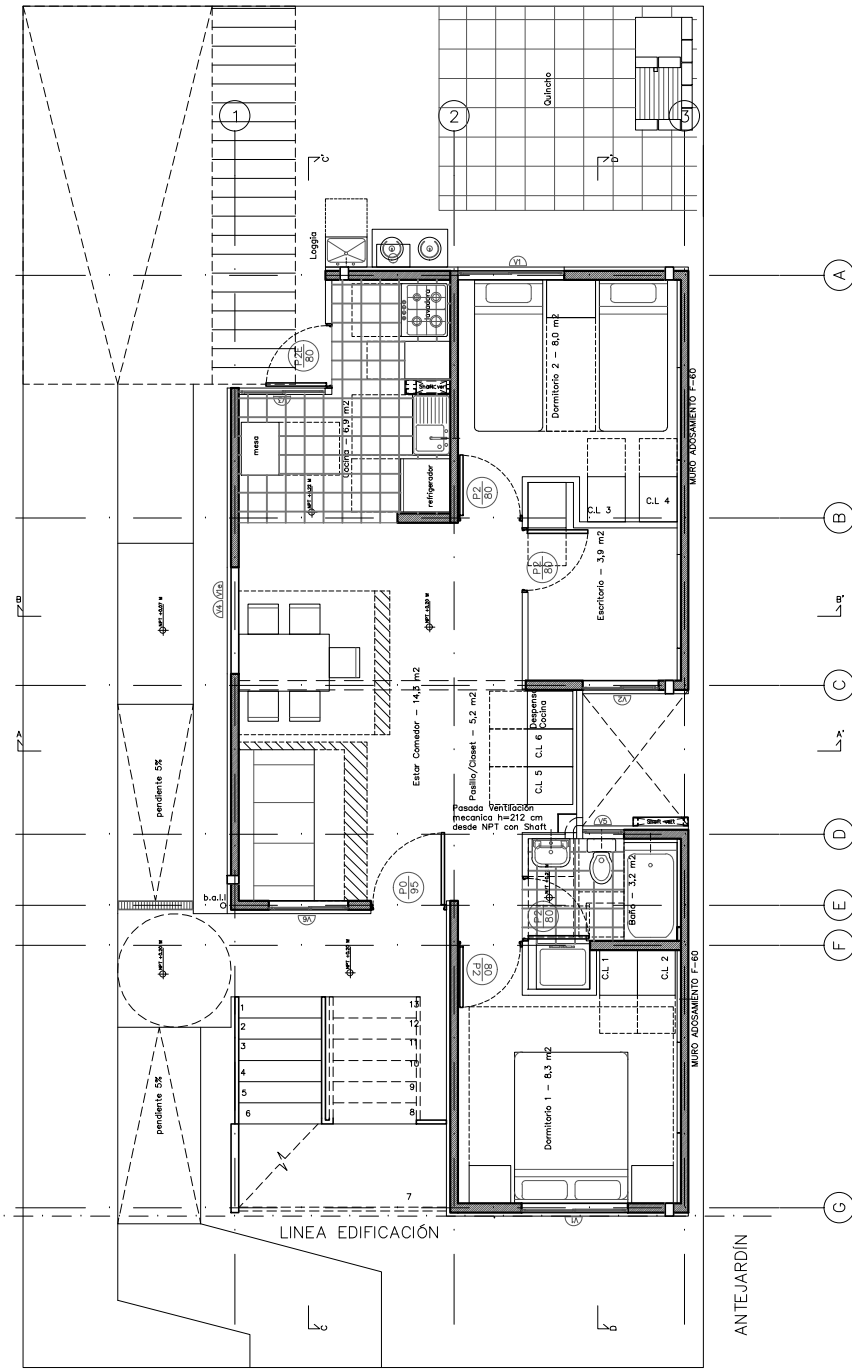

LINEA OFICIAL


Planta 2do piso tipo

1:100

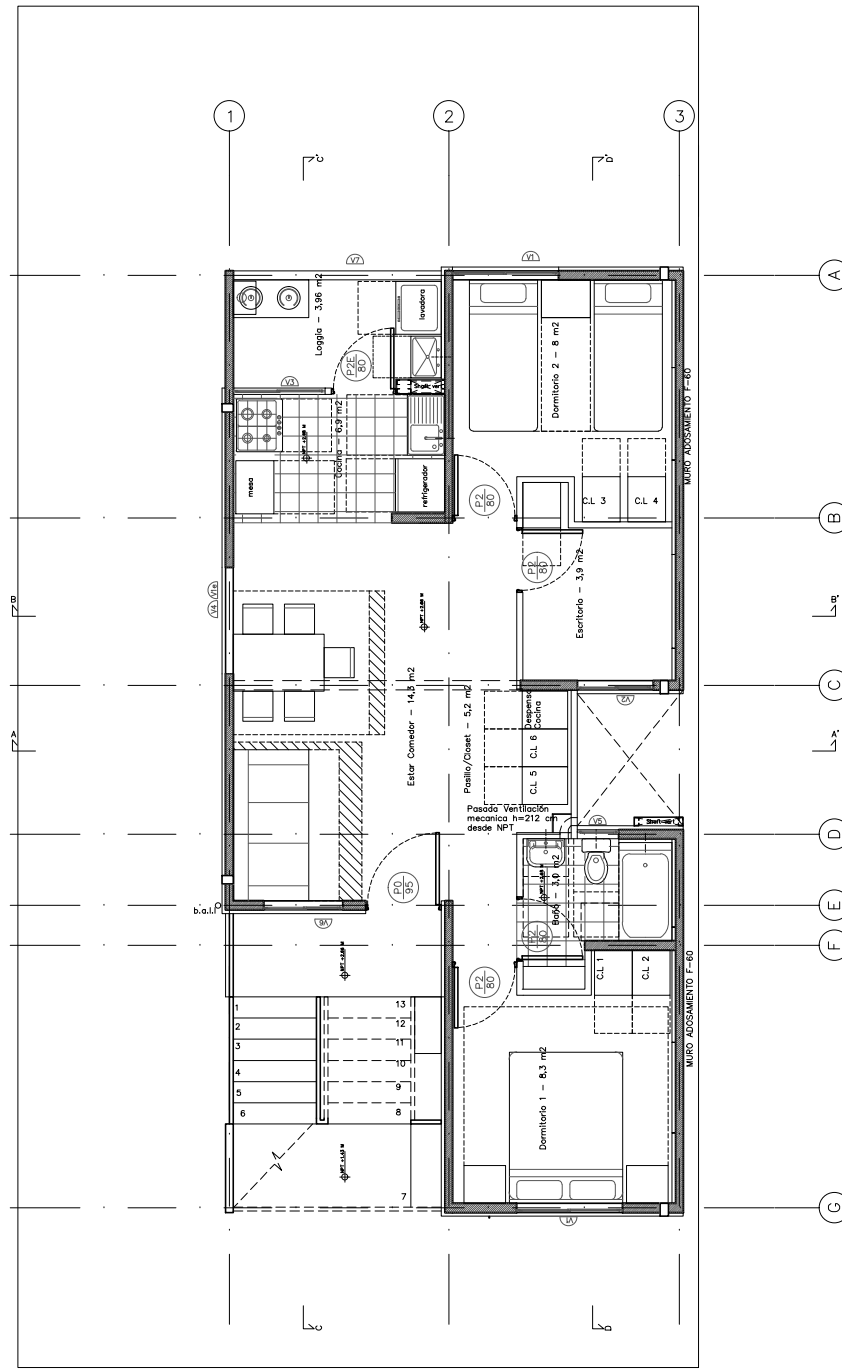

Planta techumbre

1:100

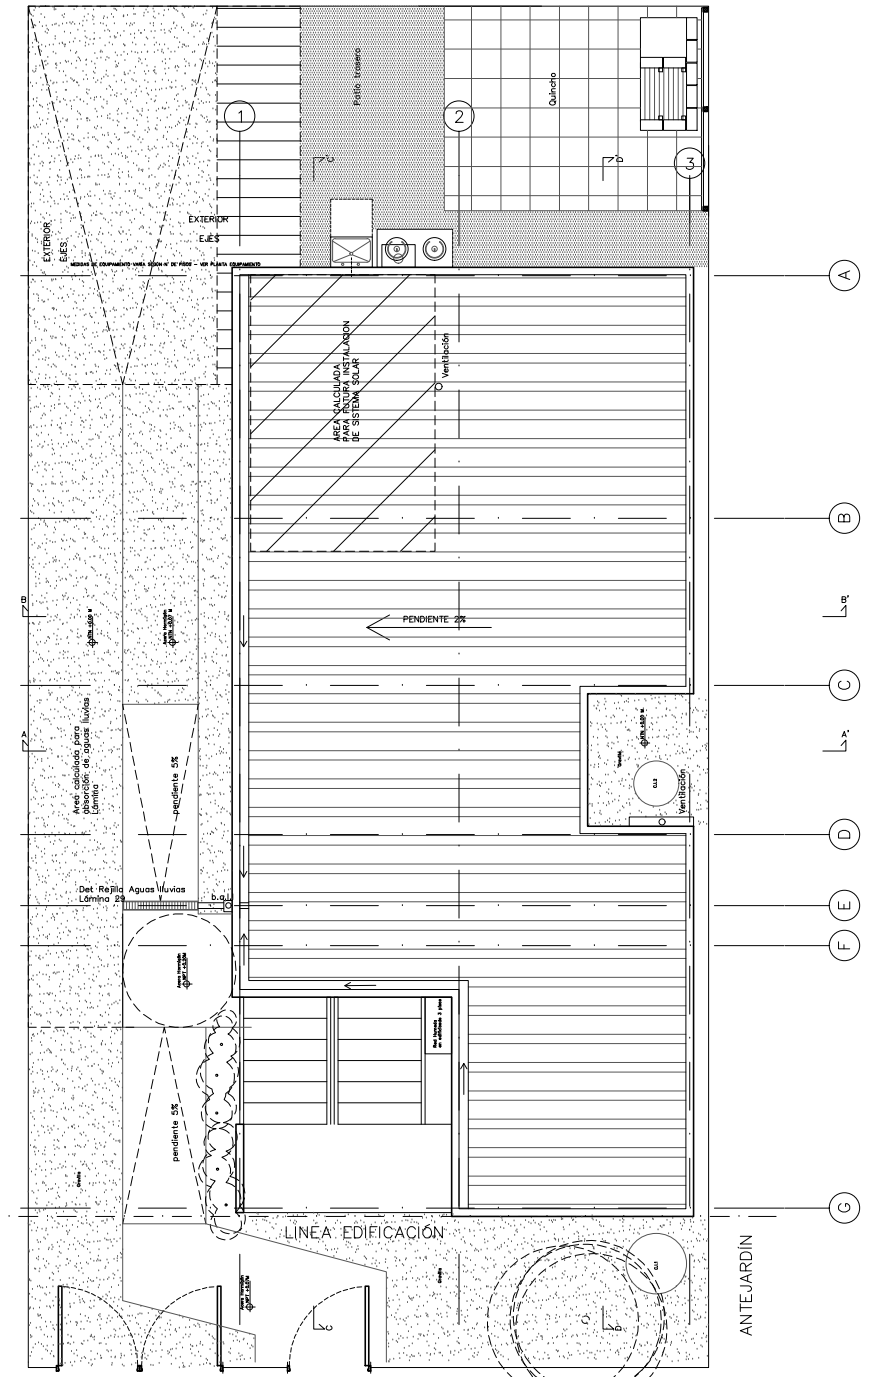


LINEA OFICIAL

Para los cielos hacia BNUP se mantienen los cielos existentes


CUADRO DE SUPERFICIES DEPARTAMENTO PISO 1

Recinto	Superficie	Factor municipal	Sup Municipal
A Estar comedor	15,36 m ²	1	15,36 m ²
B Dorm 1	10,63 m ²	1	10,63 m ²
C Dorm 2	10,06 m ²	1	10,06 m ²
D Escritorio	5,16 m ²	1	5,16 m ²
E Baño	3,87 m ²	1	3,87 m ²
F Pasillo	7,02 m ²	1	7,02 m ²
G Cocina	7,75 m ²	1	7,75 m ²
H Lavadero	0 m ²	1	0 m ²
Total	59,85 m ²		59,85 m ²
I Pasillo Exterior	3,57 m ²	0	0 m ²
J Shaft	0,23 m ²	0	0,0 m ²
Total	3,80 m ²		0,0 m ²
Superficie Total	63,65 m ²		59,85 m ²

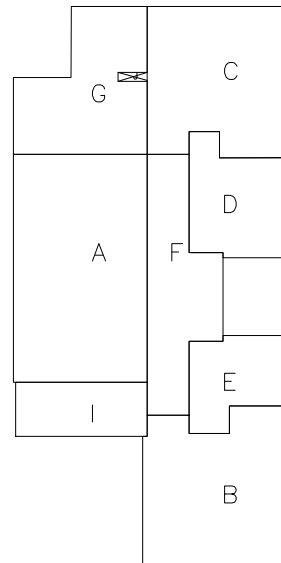





CUADRO DE SUPERFICIES DEPARTAMENTO PISO 2

Recinto	Superficie	Factor municipal	Sup Municipal
A Estar comedor	15,36 m ²	1	15,36 m ²
B Dorm 1	10,63 m ²	1	10,63 m ²
C Dorm 2	10,06 m ²	1	10,06 m ²
D Escritorio	5,16 m ²	1	5,16 m ²
E Baño	3,87 m ²	1	3,87 m ²
F Pasillo	7,02 m ²	1	7,02 m ²
G Cocina	5,01 m ²	1	5,01 m ²
H Lavadero	4,58 m ²	1	4,58 m ²
Total	61,69 m ²		61,69 m ²
I Pasillo Exterior	3,57 m ²	0	0 m ²
J Shaft	0,23 m ²	0	0,0 m ²
Total	3,80 m ²		0,0 m ²
Superficie Total	65,49 m ²		61,69 m ²

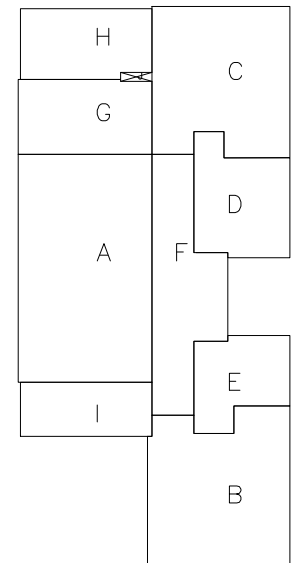

Elevaciones tipo

1:100

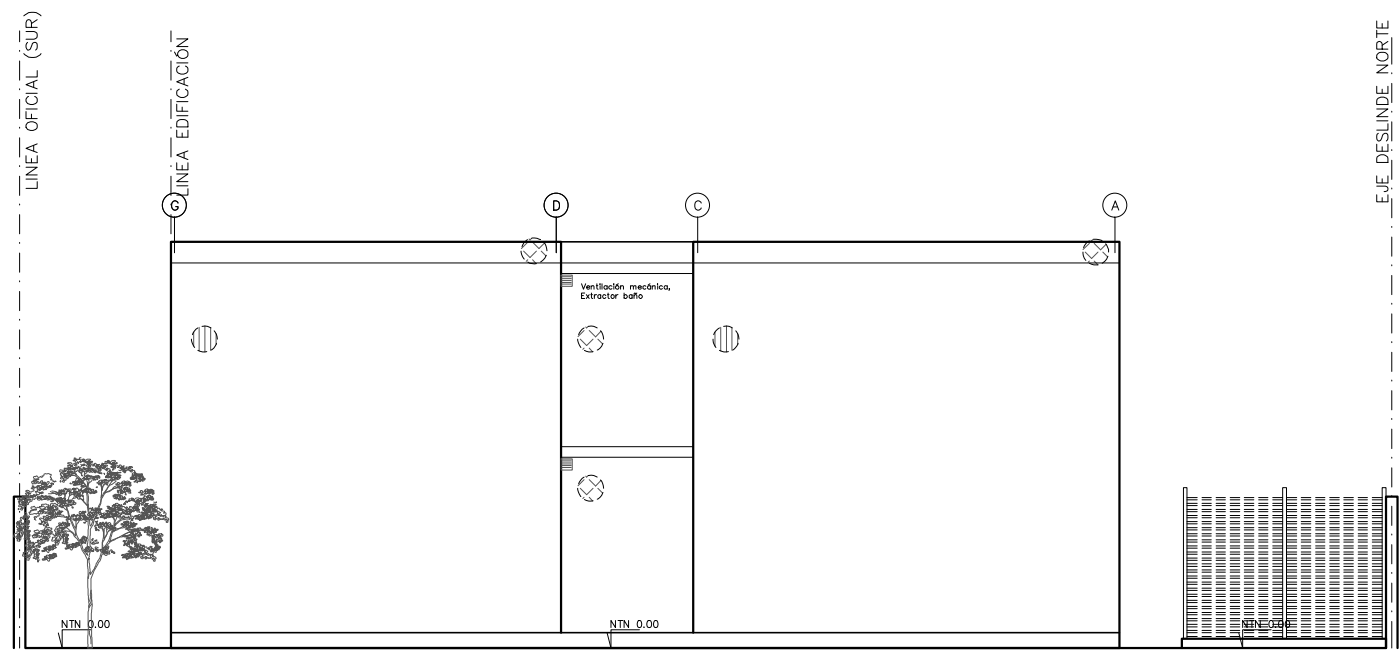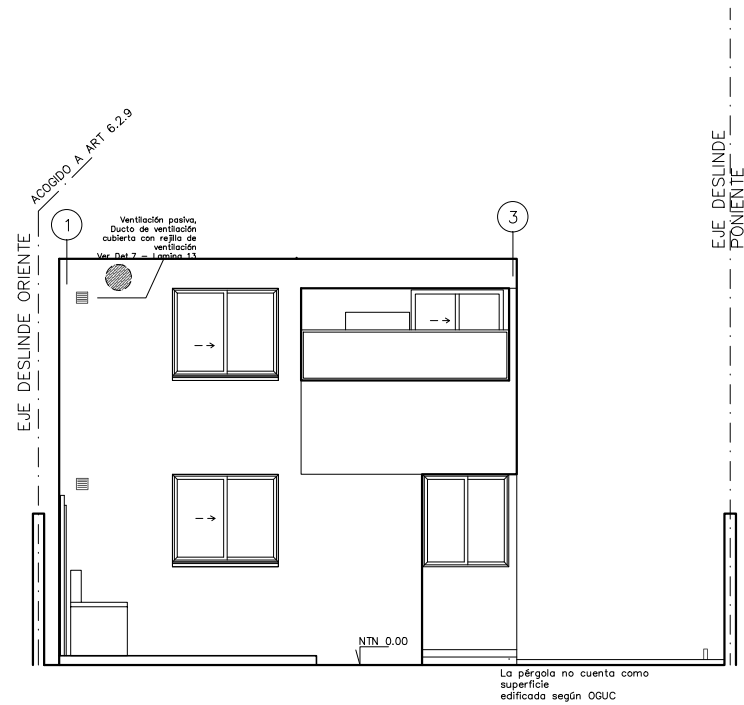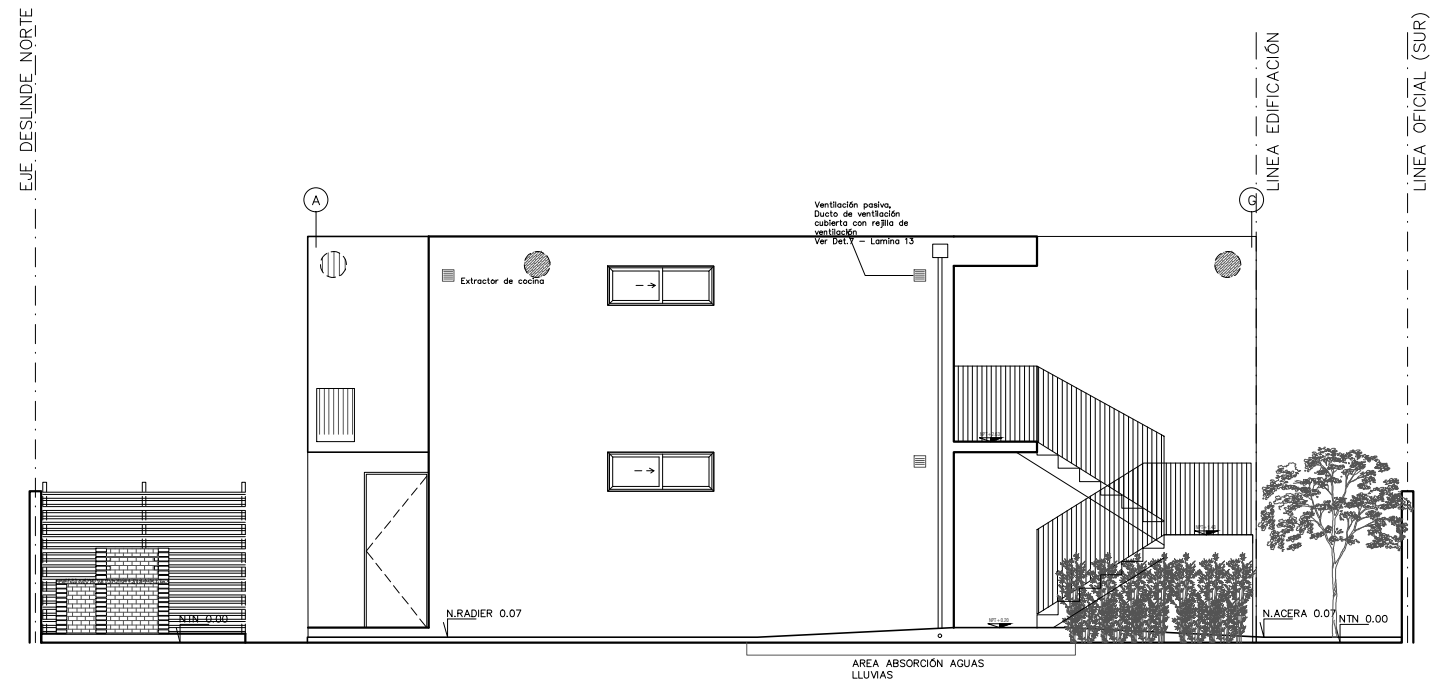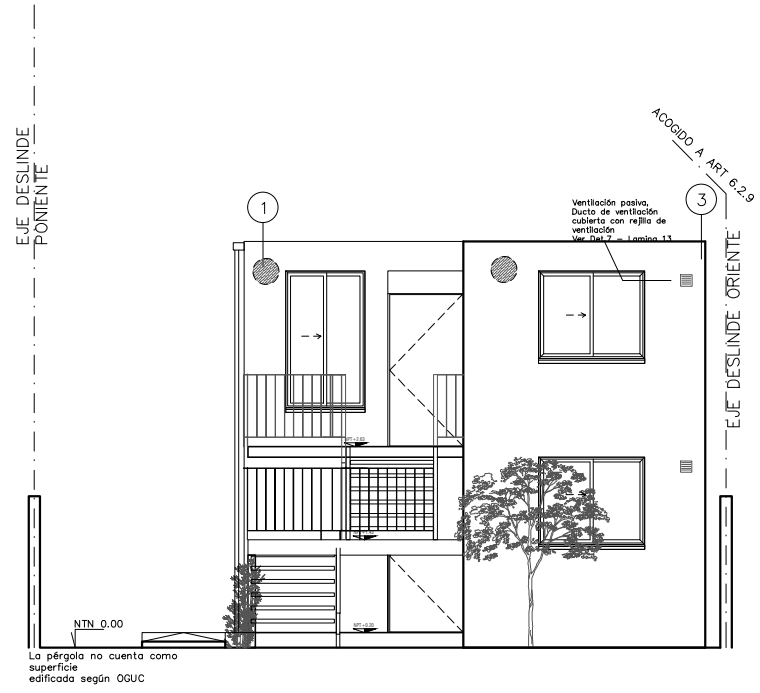

Cortes tipo

1:100

